


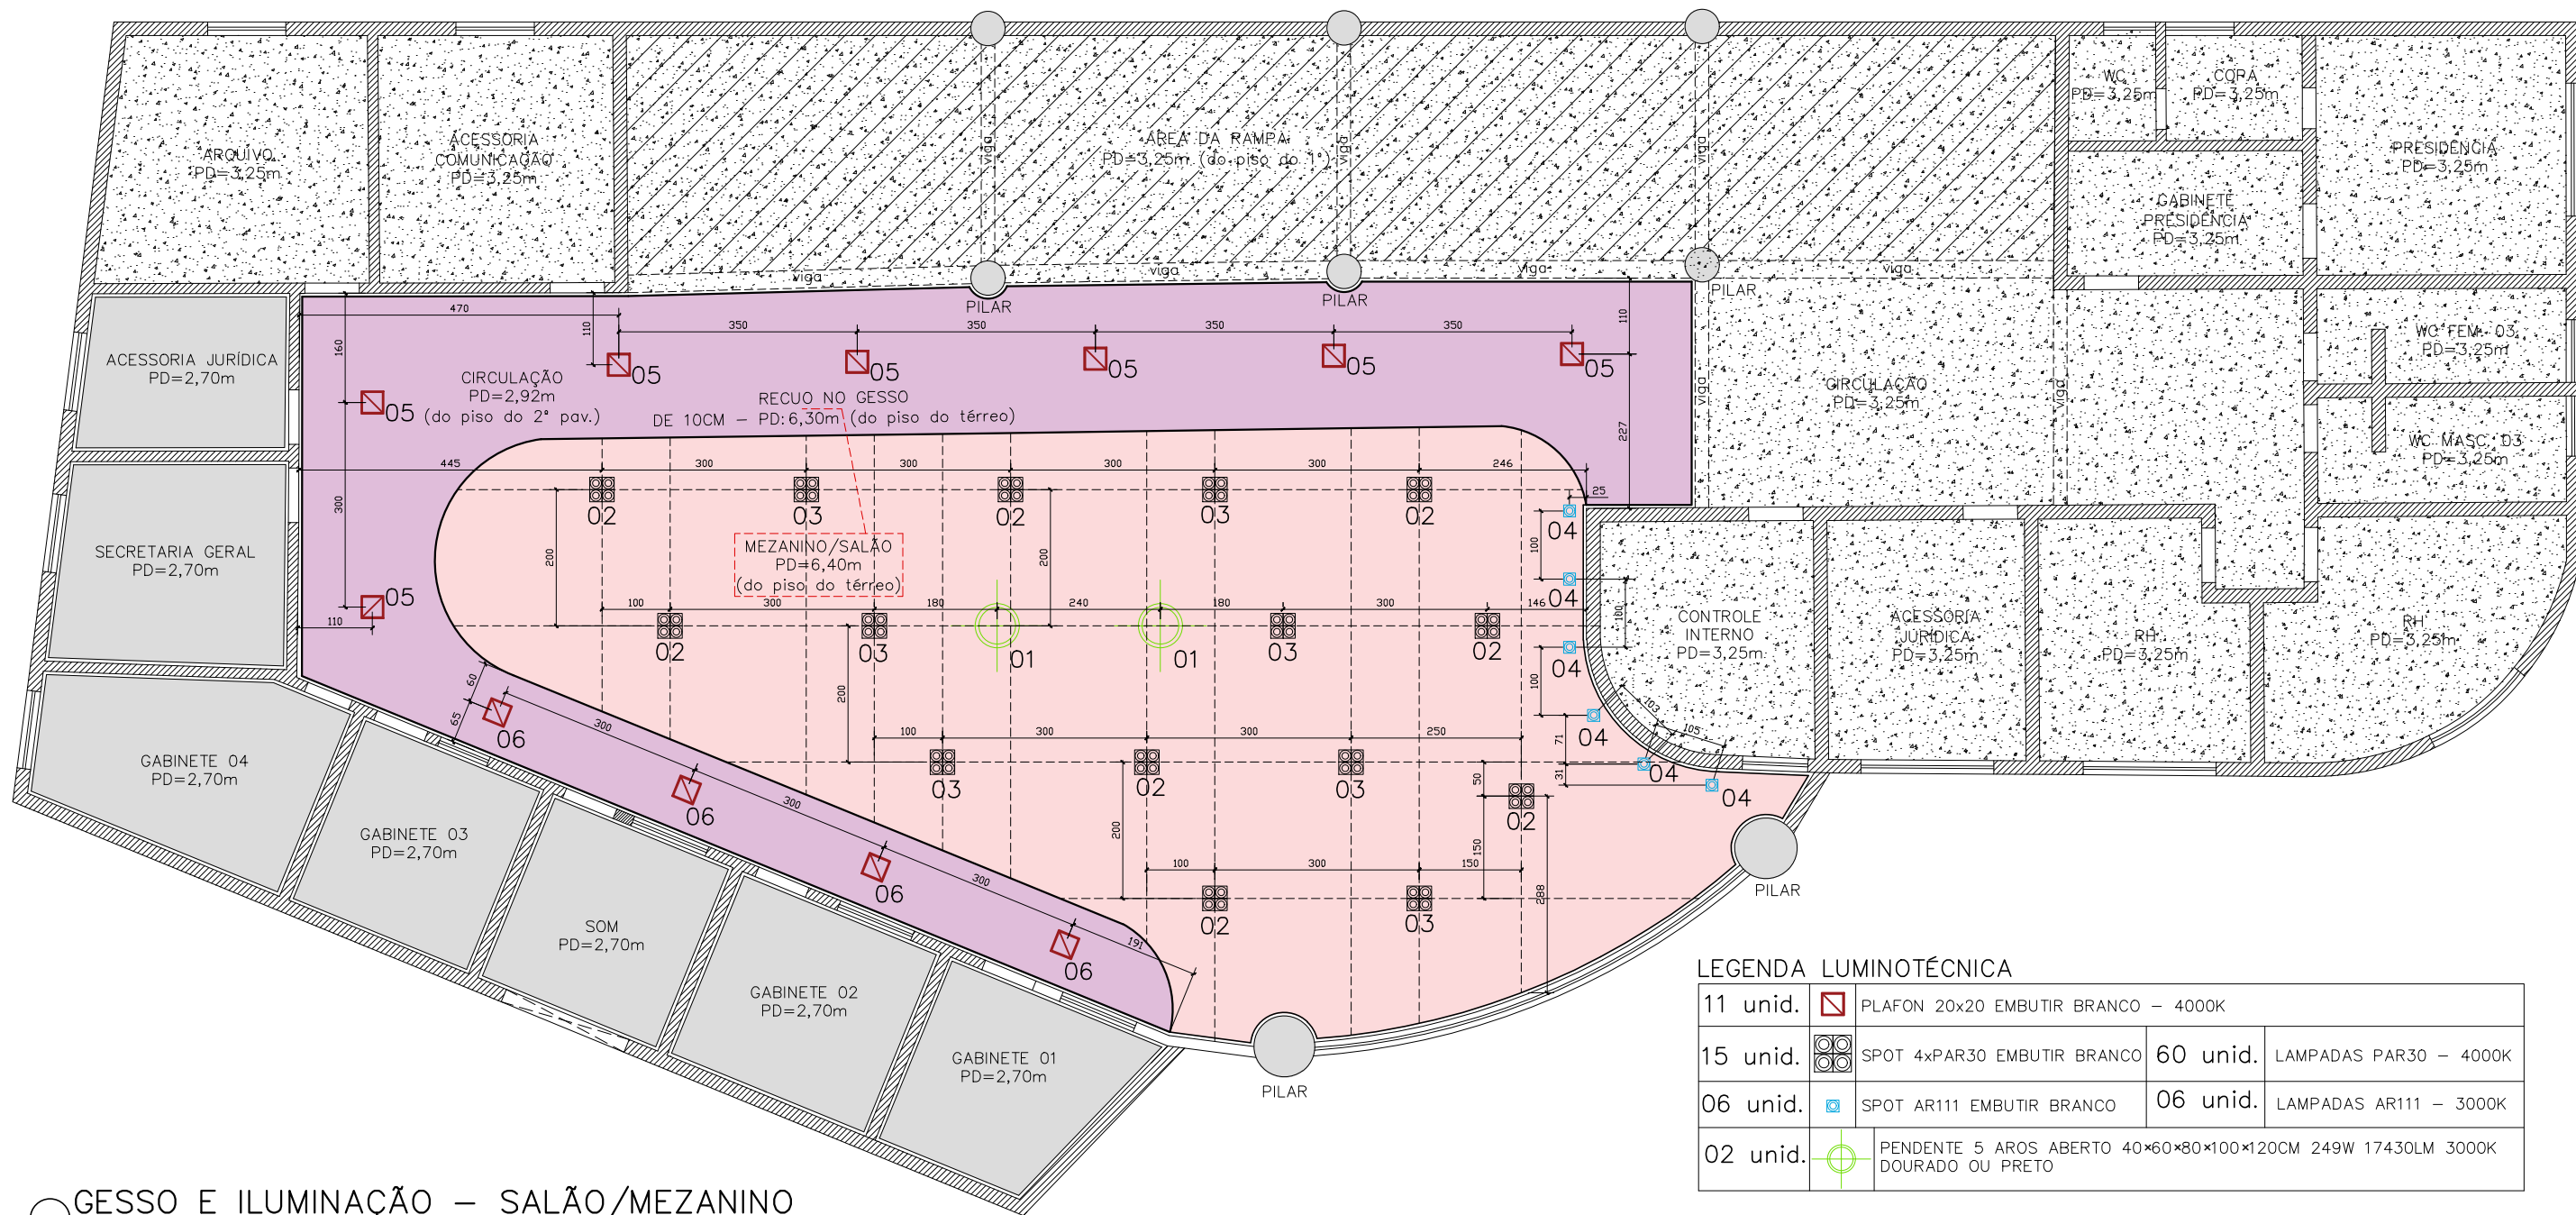

GESO E ILUMINAÇÃO – SALÃO/MEZANINO
ESCALA 1:100

LEGENDA LUMINOTÉCNICA			
11 unid.		PLAFON 20x20 EMBUTIR BRANCO – 4000K	
15 unid.		60 unid.	LAMPADAS PAR30 – 4000K
06 unid.		06 unid.	LAMPADAS AR111 – 3000K
02 unid.		PENDENTE 5 AROS ABERTO 40*60*80*100*120CM 249W 17430LM 3000K DOURADO OU PRETO	

LEGENDA DE FORRO	
70,03m ²	REBAIXO DE GESSO CIRCULA. 1ºPAV./ TETO SALÃO/MEZANINO COM JUNTA DE DILATAÇÃO DE 3cm PD= 2,92m (do piso do 1º pav.) (conferir in loco)
116,15m ²	REBAIXO DE GESSO CENTRO SALÃO/MEZANINO (RECUADO 10CM) PD= 6,40m (do piso do térreo) (conferir in loco)
	LAJE REBOCADA E PINTADA
	GESO A MANTER

R. Jarbas Ferreira Pires, 440, sala 102, Centro, Arcos/MG, cep 35.588-000
fone : (37) 99182-8911 rjmorais@rjmorais.com.br www.rjmorais.com.br

DETALHES:	GESO E ILUMINAÇÃO – SALÃO/MEZANINO		
LOCALIZAÇÃO	LOCAL: RUA 25 DE DEZEMBRO, nº 760	RESPONSÁVEL TÉCNICO:	
	QUADRA: –		
	LOTE: B		
	BAIRRO: CENTRO		
CIDADE: ARCOS-MG	REGISTRO Nº: 16.072	RJ MORAIS ENGENHARIA E ARQUITETURA LTDA CNPJ: 42.441.571/0001-01 JOÃO RAFAEL BUENO DE MORAIS LOPES ENGENHEIRO CIVIL CREA – MG 235527/D	
	PROPRIETÁRIO:		
MUNICÍPIO DE ARCOS (CÂMARA MUNICIPAL DE ARCOS/MG)			
ENDEREÇO: RUA 25 DE DEZEMBRO, nº760 BAIRRO: CENTRO CIDADE: ARCOS – MG TELEFONE: (37) 3351-3422		ESCALA: INDICADA	PROJETO
		REVISÃO: 00	DES. CAROLINI
		FOLHA: 01/01	REV. JOÃO RAFAEL
			APROV. JOÃO RAFAEL