

COBERTURA DO PLENÁRIO EM PLANTA

ESCALA 1:75

Início de Montagem

APARELHO PEÇA 11- L50X50X3.00-100

40x 50 100 #3.00mm

ENRIJECEDOR



40x 50 44 40x ENRIJECEDOR (PÇ 40) #6.30mm

DET. DO CONECTOR ESC. 1:5


DET. FABRICAÇÃO DOS TIRANTES ESC. 1:10

d = 16.00mm T1: 6000 +250.00mm

6 TUBOS DE PVC Ø 100mm LANÇADOS NA ALVENARIA EXTERNA DA EDIFICAÇÃO

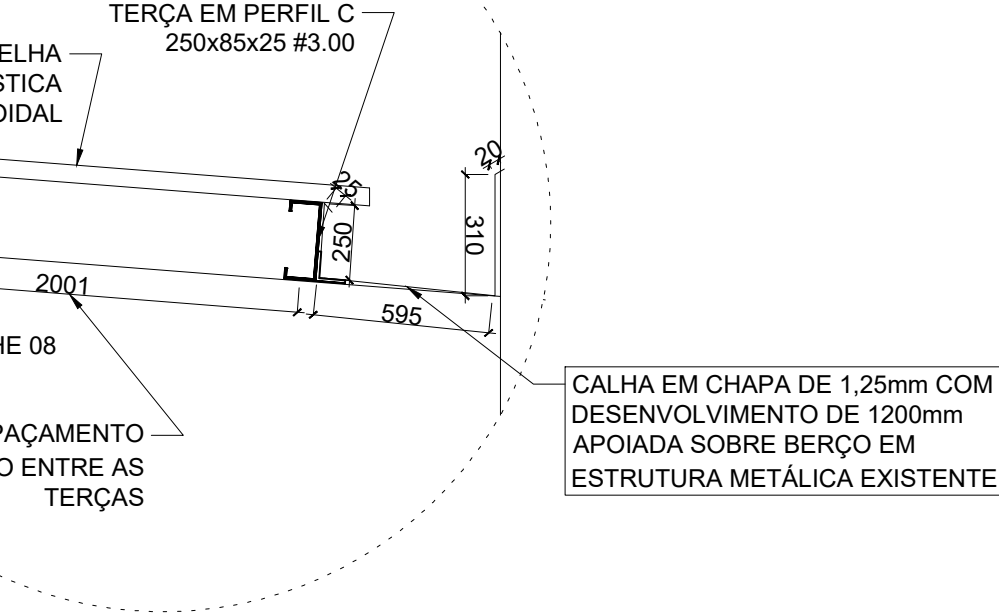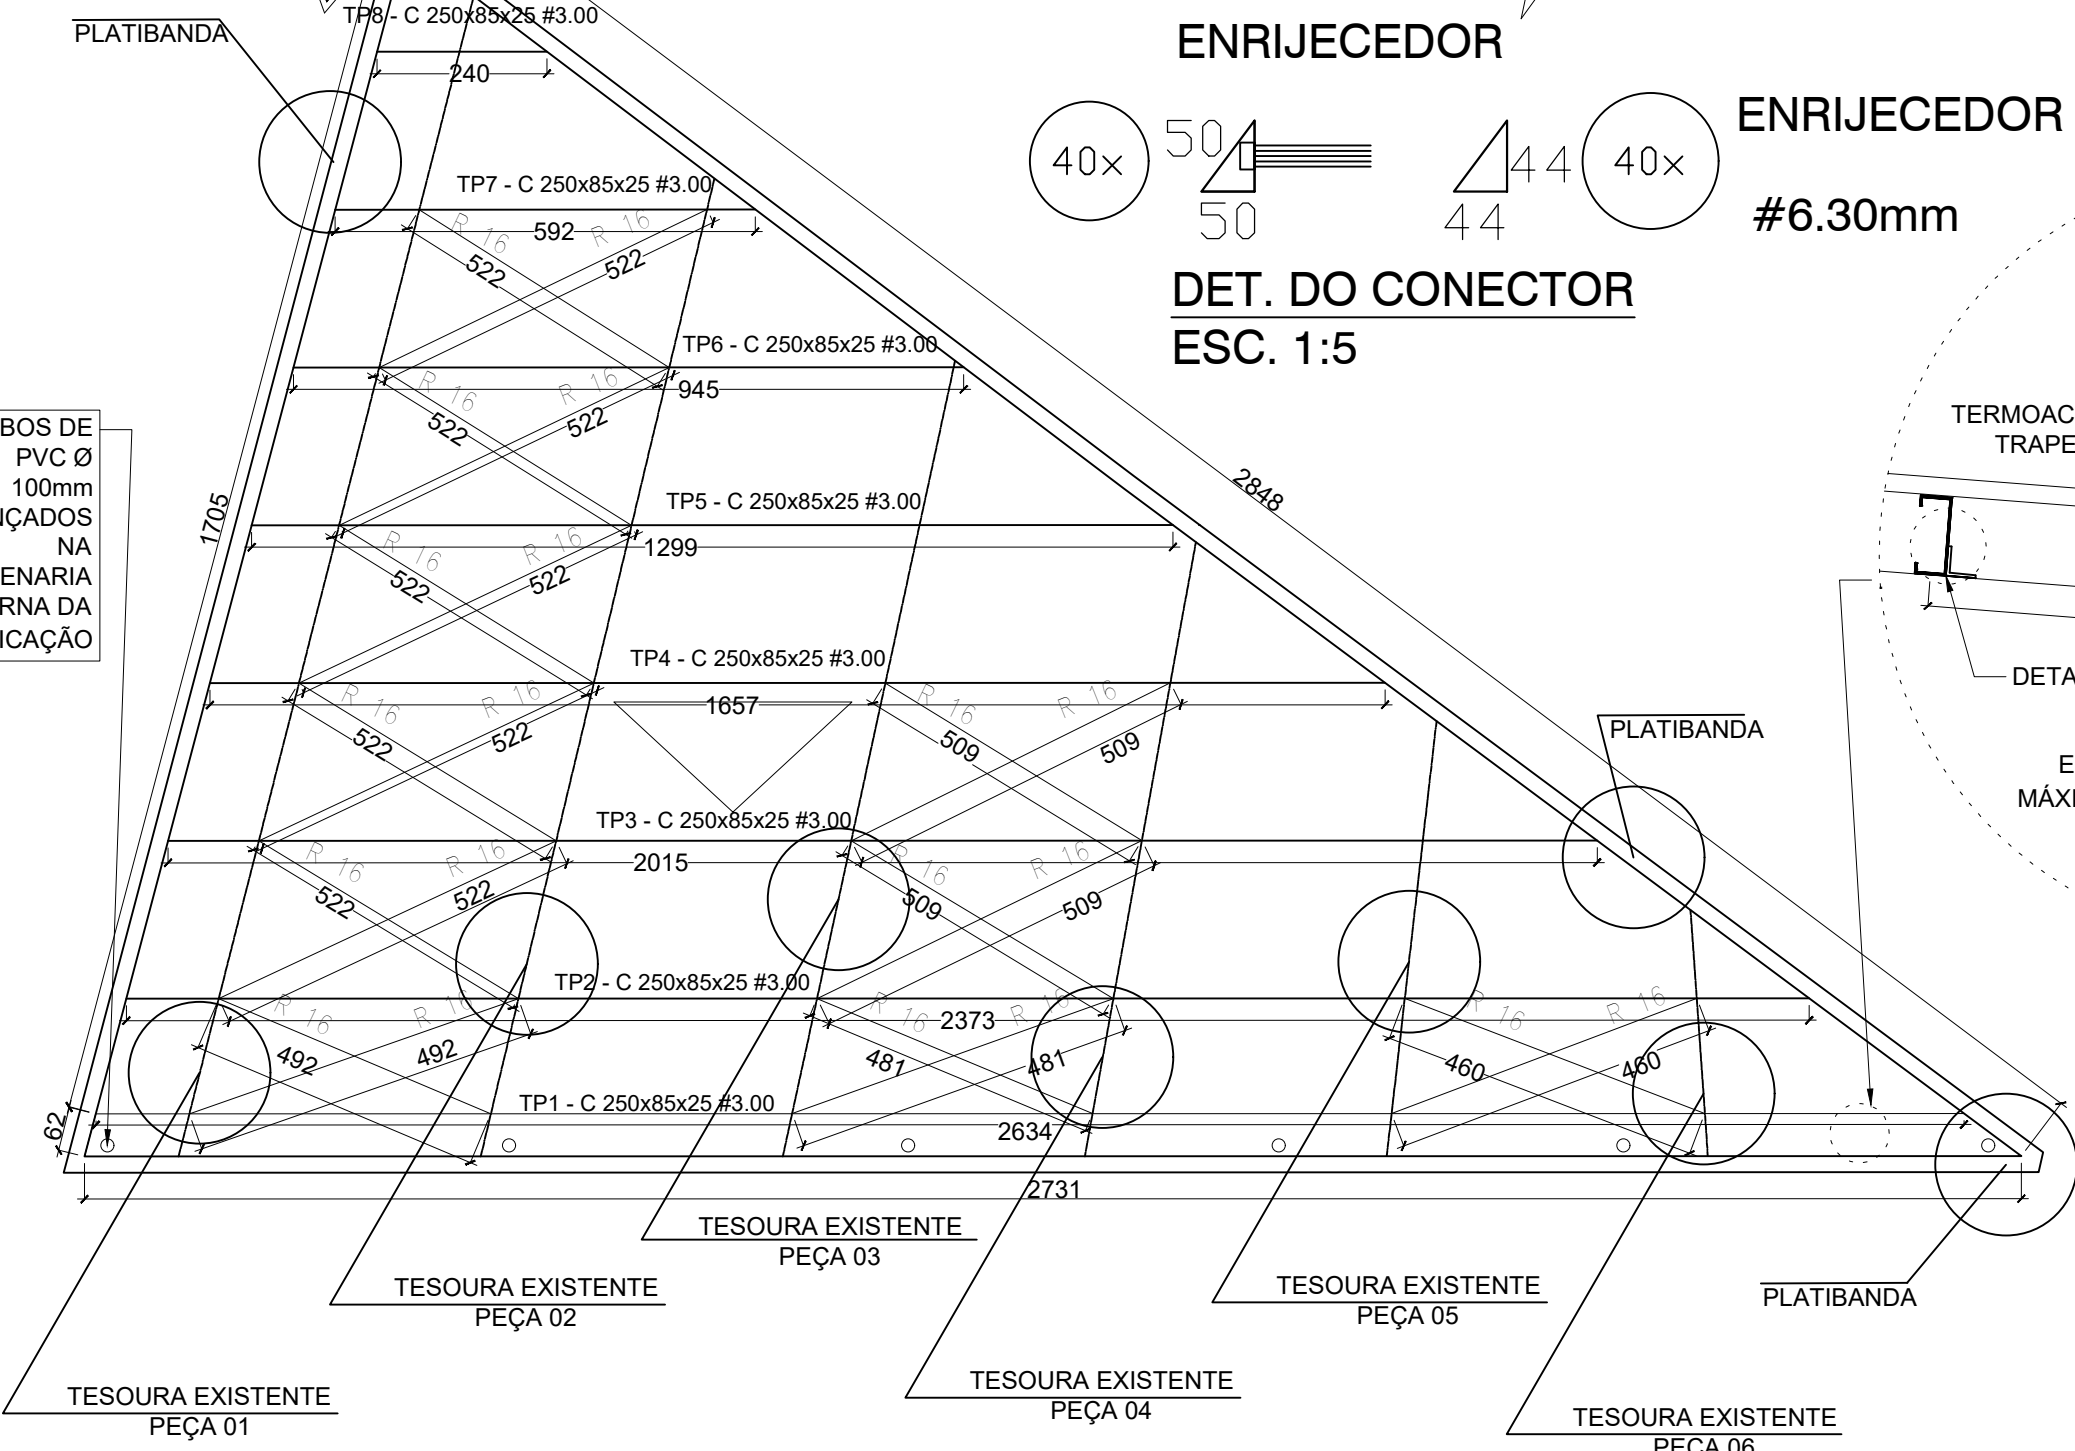

COBERTURA PLENÁRIO: 3D

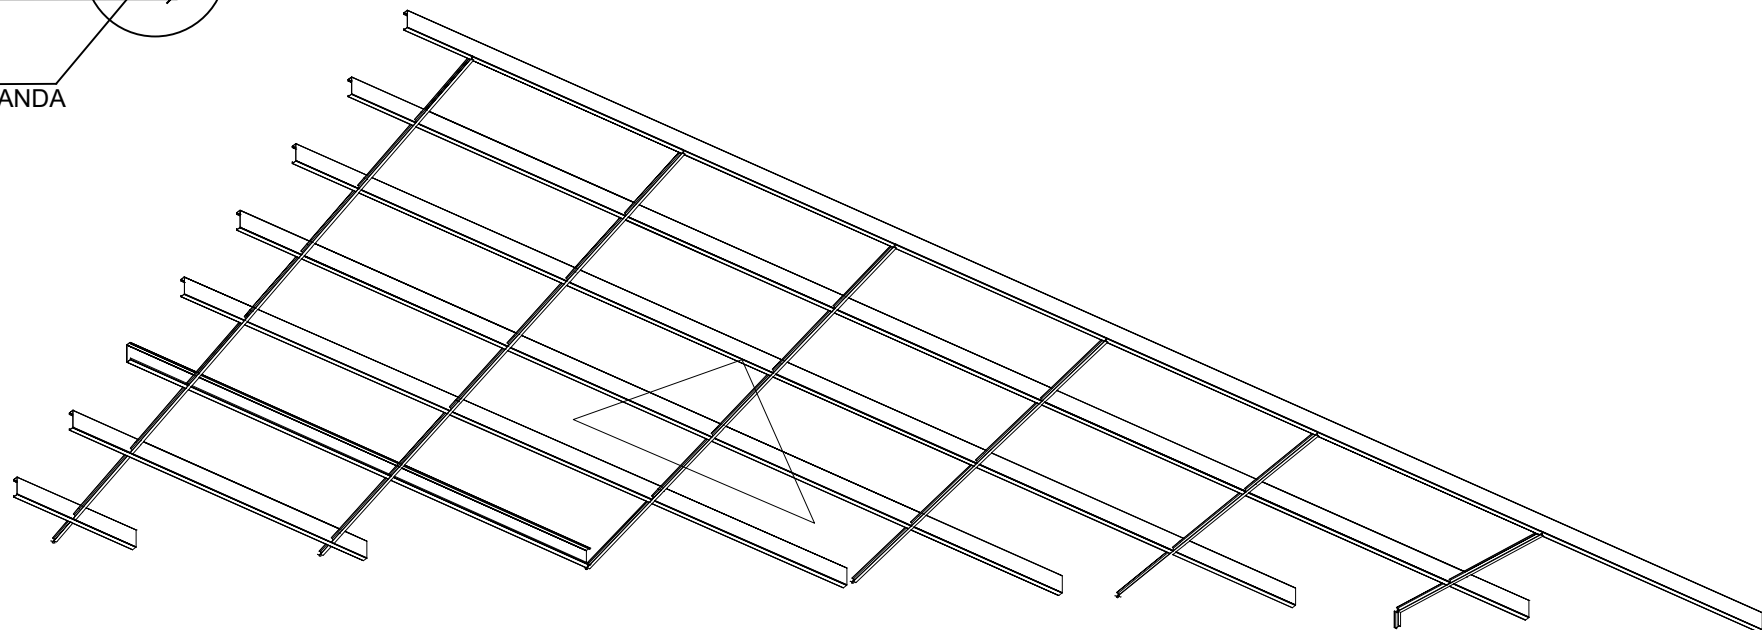


ESPECIFICAÇÕES:

500 500 #0.5mm #0.43mm EXTERNO RAL9003 INTERNO RAL9003 LARGURA ÚTIL 1000mm

ISOTELHA 1F30mm 6 Kg/m²

COBERTURA DO PLENÁRIO Norma de aço laminado: ABNT NBR 8800:2008 Norma de aço dobrado: ABNT NBR 14762: 2010 Aço laminado: A-38 250Mpa Aço dobrado: CF-26 Escala: 1:100

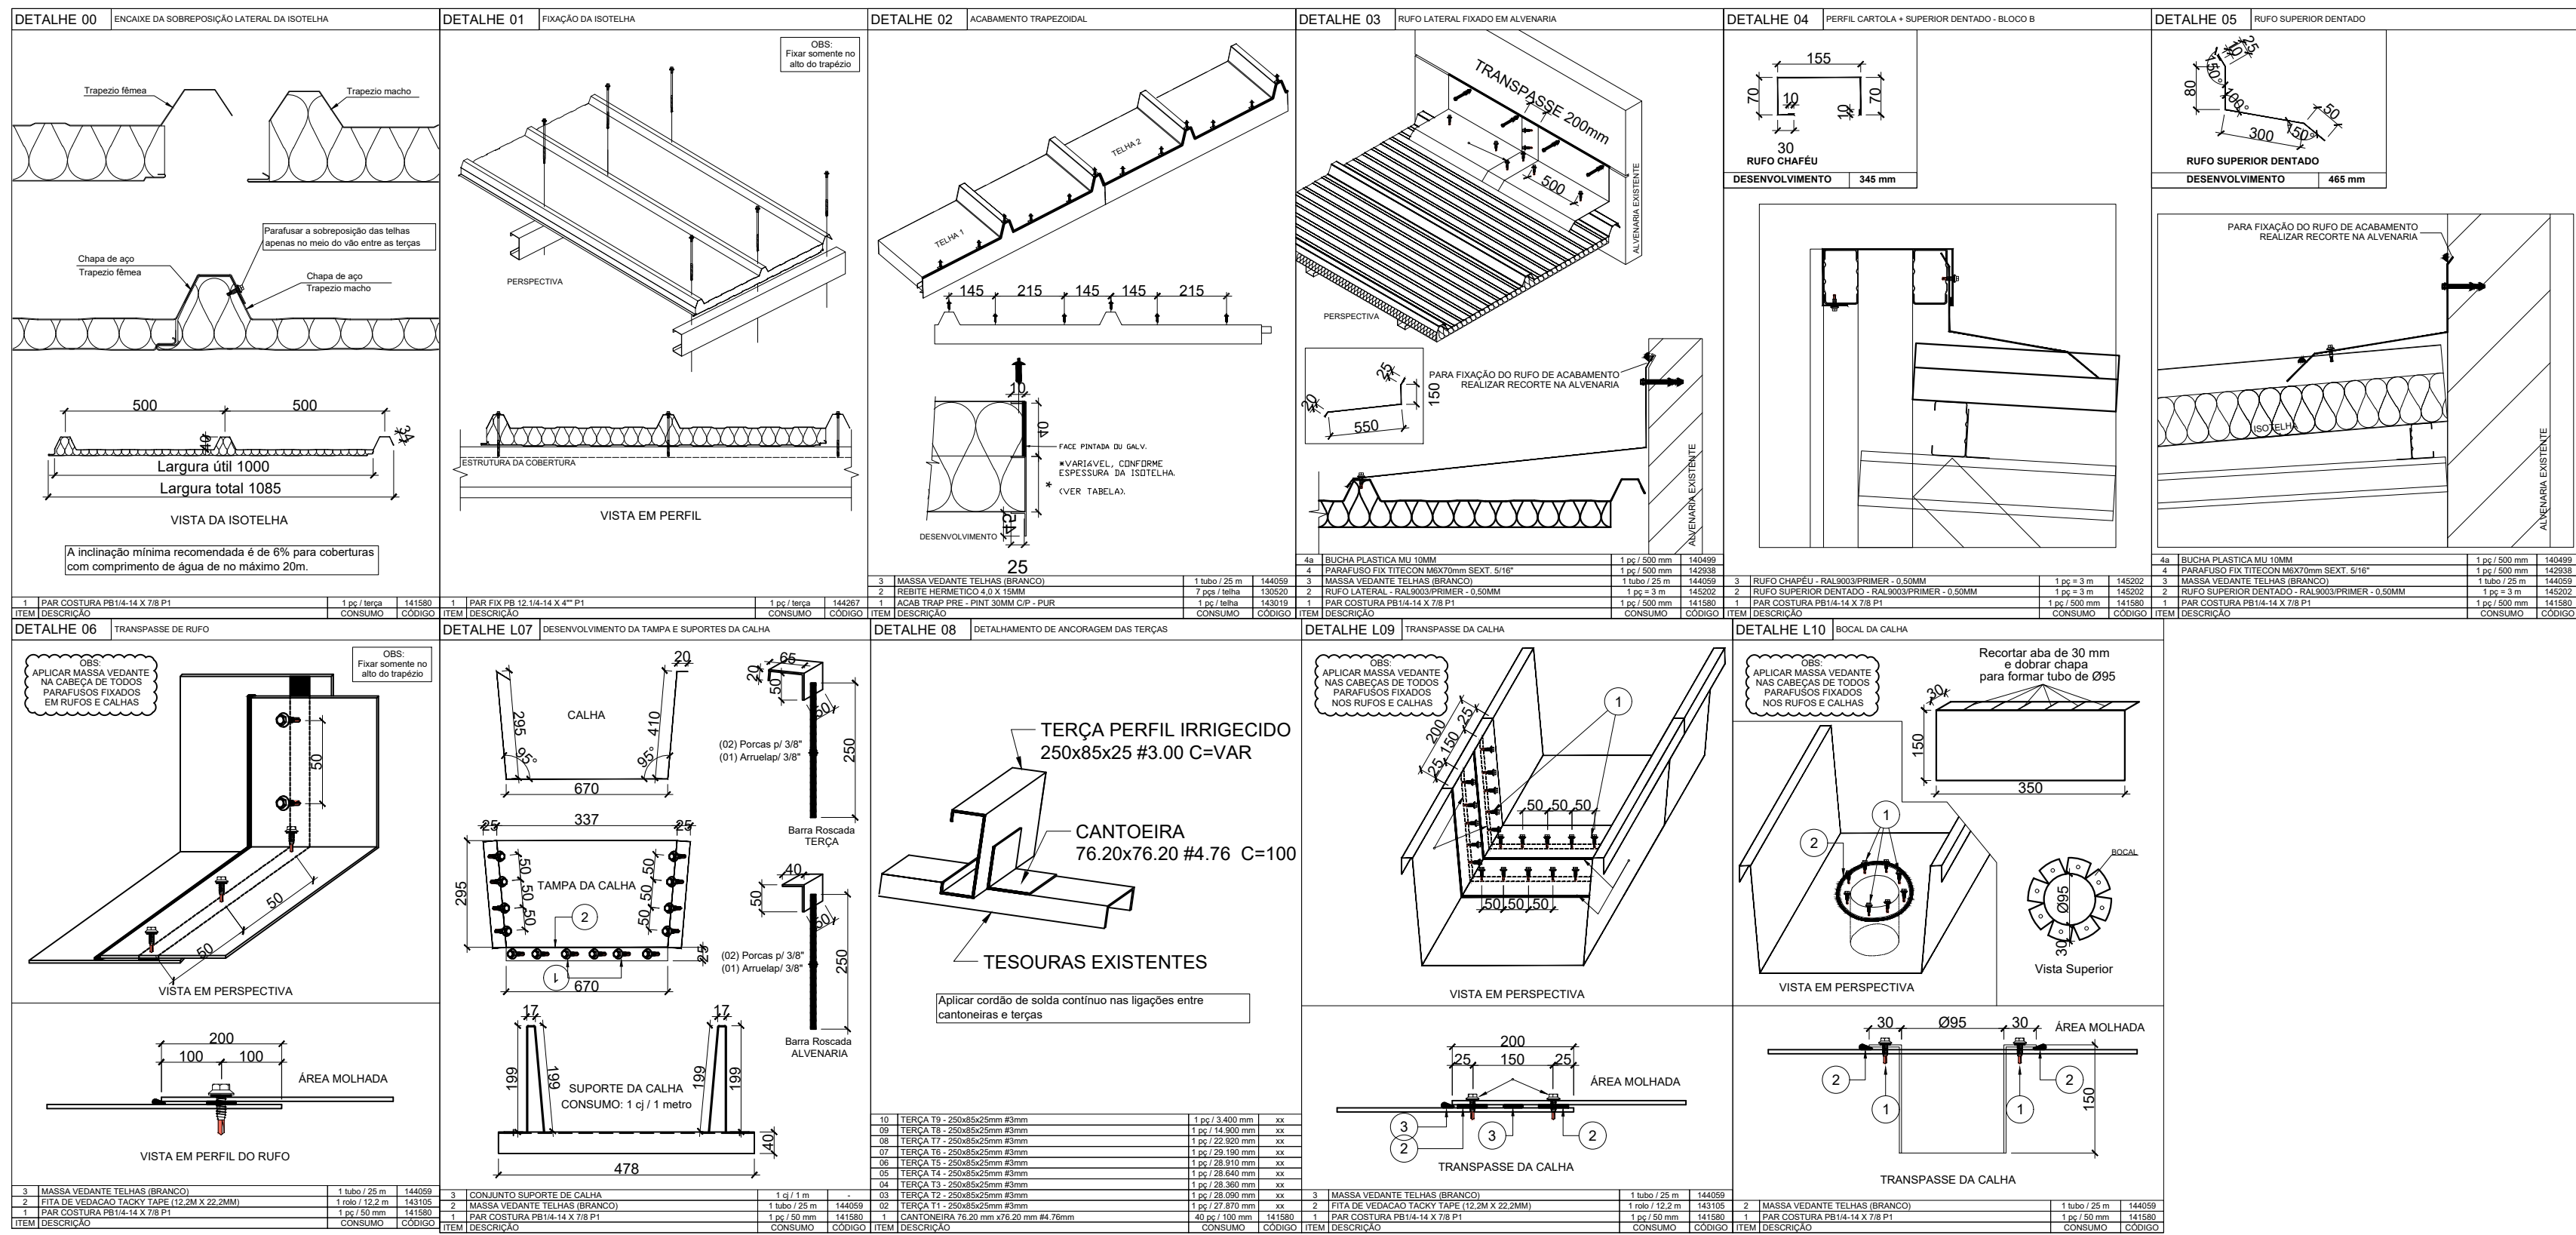

RJ Moraes
Engenharia e Empreendimentos
R. Jarbas Ferreira Pires, 440, sala 201, Centro, Arcos / MG , cep 35598-014
fone : (37) +55 37 99182-8911 rjmoraes@rjmoraes.com.br
www.rjmoraes.com.br

PROJETO EXECUTIVO
PROJETO ESTRUTURAL

Proprietário / Destinação:
MUNICÍPIO DE ARCOS / CÂMARA MUNICIPAL DOS VEREADORES DE ARCOS

Local:
RUA 25 DE DEZEMBRO, Nº 760, CENTRO - ARCOS - MINAS GERAIS

Autor do Projeto / Responsável Técnico:
RJ MORAIS ENGENHARIA E ARQUITETURA LTDA
CNPJ: 42.441.571/0001-01
JOÃO RAFAEL BUENO DE MORAIS LOPES
ENGENHEIRO CIVIL
CREA - MG 235527/D

Finalidade:
EXECUTIVO

Assunto:
DETALHEAMENTO PARA REFORMA DA COBERTURA DO PLENÁRIO INCLUSIVE DETALHAMENTOS DA CÂMARA EM ESTRUTURA METÁLICA.

Escala:
INDICADA

Data:
DEZ/24

Folha:
02