


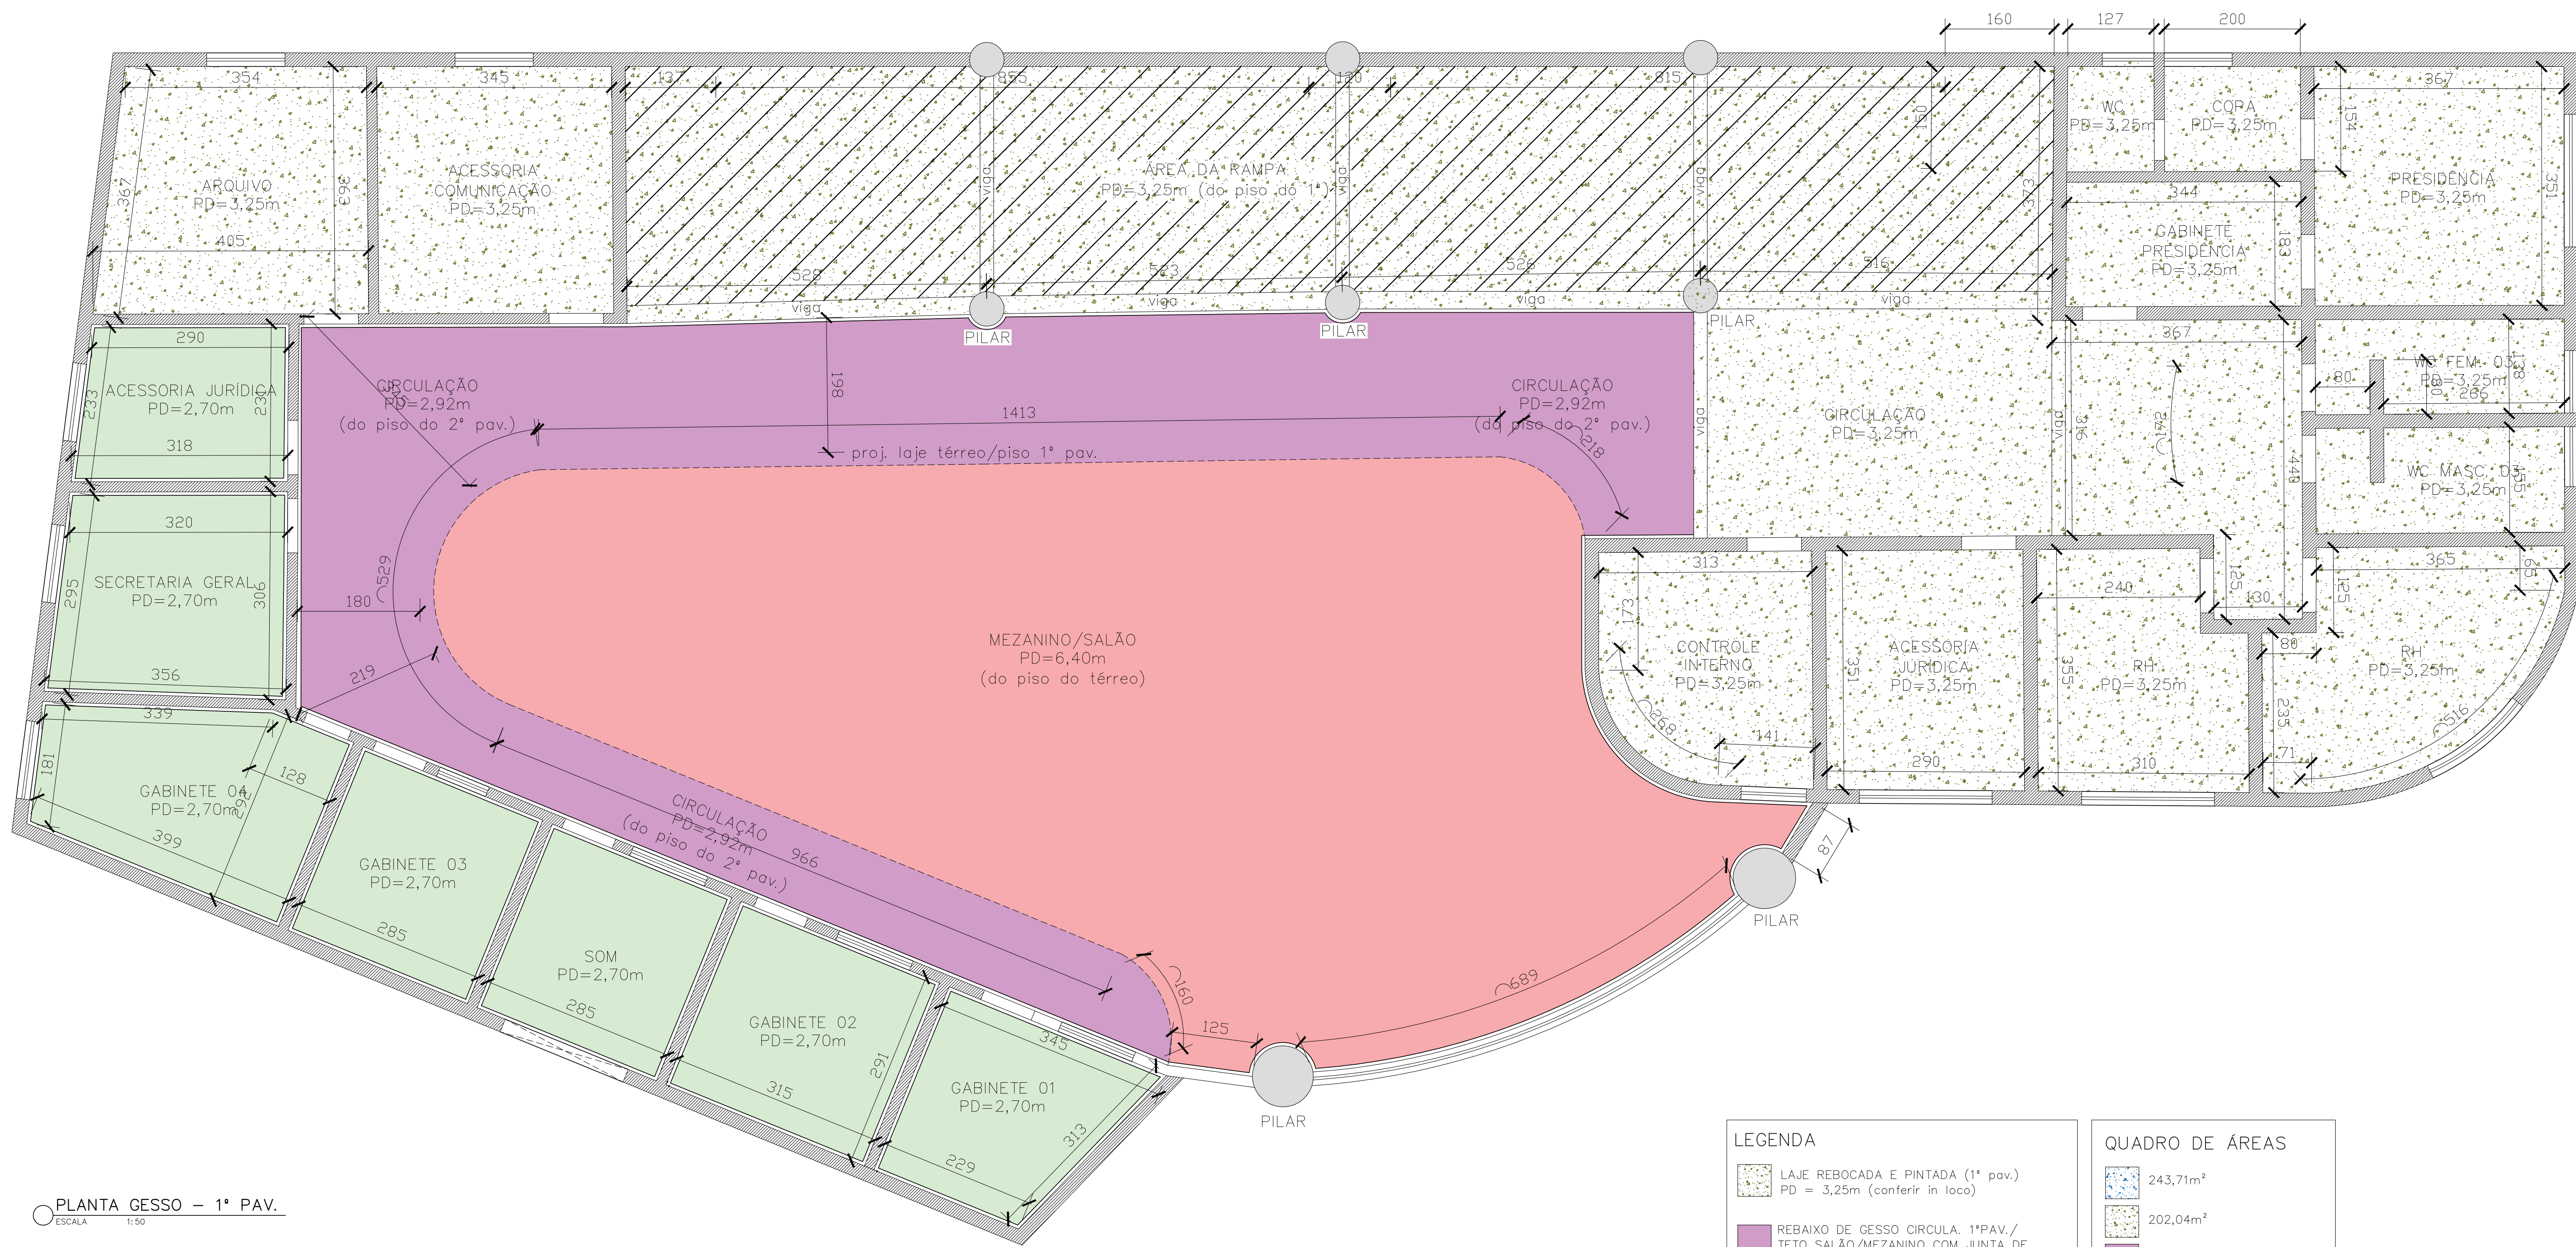

PLANTA GESSO – 1º PAV.
ESCALA 1:50

LEGENDA	
	LAJE REBOCADA E PINTADA (1º pav.) PD = 3,25m (conferir in loco)
	REBAIXO DE GESSO CIRCULA. 1ºPAV./ TETO SALÃO/MEZANINO COM JUNTA DE DILATAÇÃO DE 3cm PD= 2,92m (do piso do 1º pav.) (conferir in loco)
	REBAIXO DE GESSO CENTRO SALÃO/MEZANINO (RECUADO 10CM) PD= 6,40m (do piso do térreo) (conferir in loco)
	REBAIXO DE GESSO COM JUNTA DE DILATAÇÃO DE 3cm PD= 2,70m (conferir in loco)
	REBAIXO DE GESSO COM JUNTA DE DILATAÇÃO DE 3cm PD= 2,82m (conferir in loco)
	REBAIXO DE GESSO COM JUNTA DE DILATAÇÃO DE 3cm PD= 3,88m (conferir in loco)
	REBAIXO DE GESSO COM JUNTA DE DILATAÇÃO DE 3cm PD= 2,73m (conferir in loco)
	AREA DA RAMP

QUADRO DE ÁREAS	
	243,71m²
	202,04m²
	70,03m²
	116,15m²
	62m² (gabinetes 1º pav.)



R. Jarbas Ferreira Pires, 440, sala 102, Centro, Arcos/MG, cep 35.588-000
fone : (37) 99182-8911 rjmorais@rjmorais.com.br
www.rjmorais.com.br

DETALHES:		PLANTA DE GESSO	
LOCALIZAÇÃO	LOCAL: RUA 25 DE DEZEMBRO, nº 760	RESPONSÁVEL TÉCNICO:	
	QUADRA: –		
	LOTE: B		
	BAIRRO: CENTRO		
	CIDADE: ARCOS-MG		
PROPRIETÁRIO:	REGISTRO Nº: 16.072	RJ MORAIS ENGENHARIA E ARQUITETURA LTDA CNPJ: 42.441.571/0001-01 JOÃO RAFAEL BUENO DE MORAIS LOPES ENGENHEIRO CIVIL CREA – MG 235627/D	
	MUNICÍPIO DE ARCOS (CÂMARA MUNICIPAL DE ARCOS/MG)		
	ENDEREÇO: RUA 25 DE DEZEMBRO, nº 760		
	BAIRRO: CENTRO		
	CIDADE: ARCOS – MG		
	TELEFONE: (37) 3351-3422		
ESCALA: INDICADA		PROJETO: GESSO	
REVISÃO: 00		DES. CAROLINI	06/2025
FOLHA: 01/01		REV. JOÃO RAFAEL	06/2025
		APROV. JOÃO RAFAEL	06/2025